




ÚZEMNÍ PLÁN MRLÍNEK

VÝKRES VEŘEJNĚ PROSPĚŠNÝCH STAVEB, OPATŘENÍ A ASANACÍ

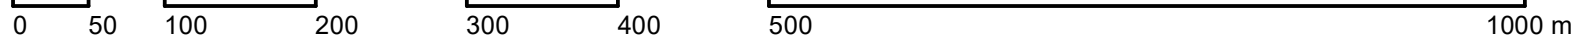

LEGENDA:


STAV	NÁVRH	
		PARCELNÍ KRESBA
		VNIŘNÍ KRESBA PARCEL
		ŘEŠENÉ ÚZEMÍ
VT.1_1		VPS TECHNICKÉ INFRASTRUKTURY
VD.2_2		VPS DOPRAVNÍ INFRASTRUKTURY
VU.3_3		VPO PRO VYTVÁŘENÍ PRVKŮ ÚSES

označení VPS / VPO	vyvlastnění	označení VPS, VPO, v ZÚR ZK	popis VPS / VPO
VT.6	+		čistička odpadních vod
VD.8(ZÚR)	+	DS112	dopravní infrastruktura - přeložka silnice II/150
VD.5	+		dopravní infrastruktura - cyklostezka
VD.7	+		dopravní infrastruktura - přemostění k ČOV
VU.10	+		biocentrum ÚSES LBC.1
VU.11	+		biocentrum ÚSES LBC.2
VU.12	+		biocentrum ÚSES LBC.2
VU.13	+		biocentrum ÚSES LBC.3

Vetelná prospěšnost a právo vyvlastnění pro stavbu a opatření s označením "(ZÚR)" vyplývá ze ZÚR ZK.

ZÁZNAM O ÚČINNOSTI

SPRÁVNÍ ORGÁN, KTERÝ ÚP VYDAL	ZASTUPITELSTVO OBCE MRLÍNEK	
DATUM NABYTÍ ÚČINNOSTI	29.08.2026	
POŘIZOVATEL	MěÚ Bystřice pod Hostýnem odbor stavební a životního prostředí	
OPRAVNĚNÁ ÚŘEDNÍ OSOBA JMÉNO, PŘÍJMĚNÍ	Ing. Ilona Štídná	
FUNKCE	vedoucí odboru stavebního a životního prostředí	
PODPIS (oprávněná úřední osoba pořizovatele)		otisk úředního razítka pořizovatele:

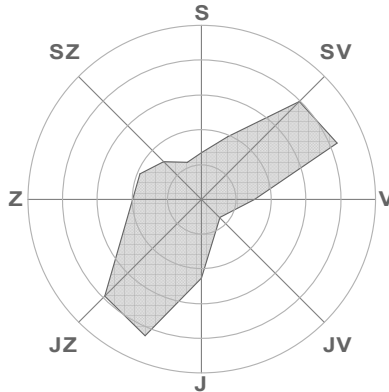

	výtisk č.:	otisk autorizačního razítka:
--	------------	------------------------------

Příloha č. 2

GENERÁLNÍ PROJEKTANT: sw architekti, s.r.o. IČ 07173971 Na Moráni 1750/4 128 00 Praha 2 www.swarchitekti.cz		
ZODPOVĚDNÝ PROJEKTANT: Ing. Lubor Sawicki, autorizovaný architekt ČKA 3654 gem +420 604 659 968 lubor.sawicki@swarchitekti.cz		
VYPRACOVAL: Ing. arch. Zdeněk Modřiba Ing. Lubor Sawicki		
OBJEDNATEL: OBEC MRLÍNEK	Č. ZAKÁZKY: 10_24	DATUM: 08/2026

ÚZEMNÍ PLÁN MRLÍNEK	MĚŘÍTKO	Č. VÝKRESU
VÝKRES VEŘEJNĚ PROSPĚŠNÝCH STAVEB, OPATŘENÍ A ASANACÍ	1:5000	A/II.3