




ÚZEMNÍ PLÁN MRLÍNEK

VÝKRES ŠIRŠÍCH VZTAHŮ

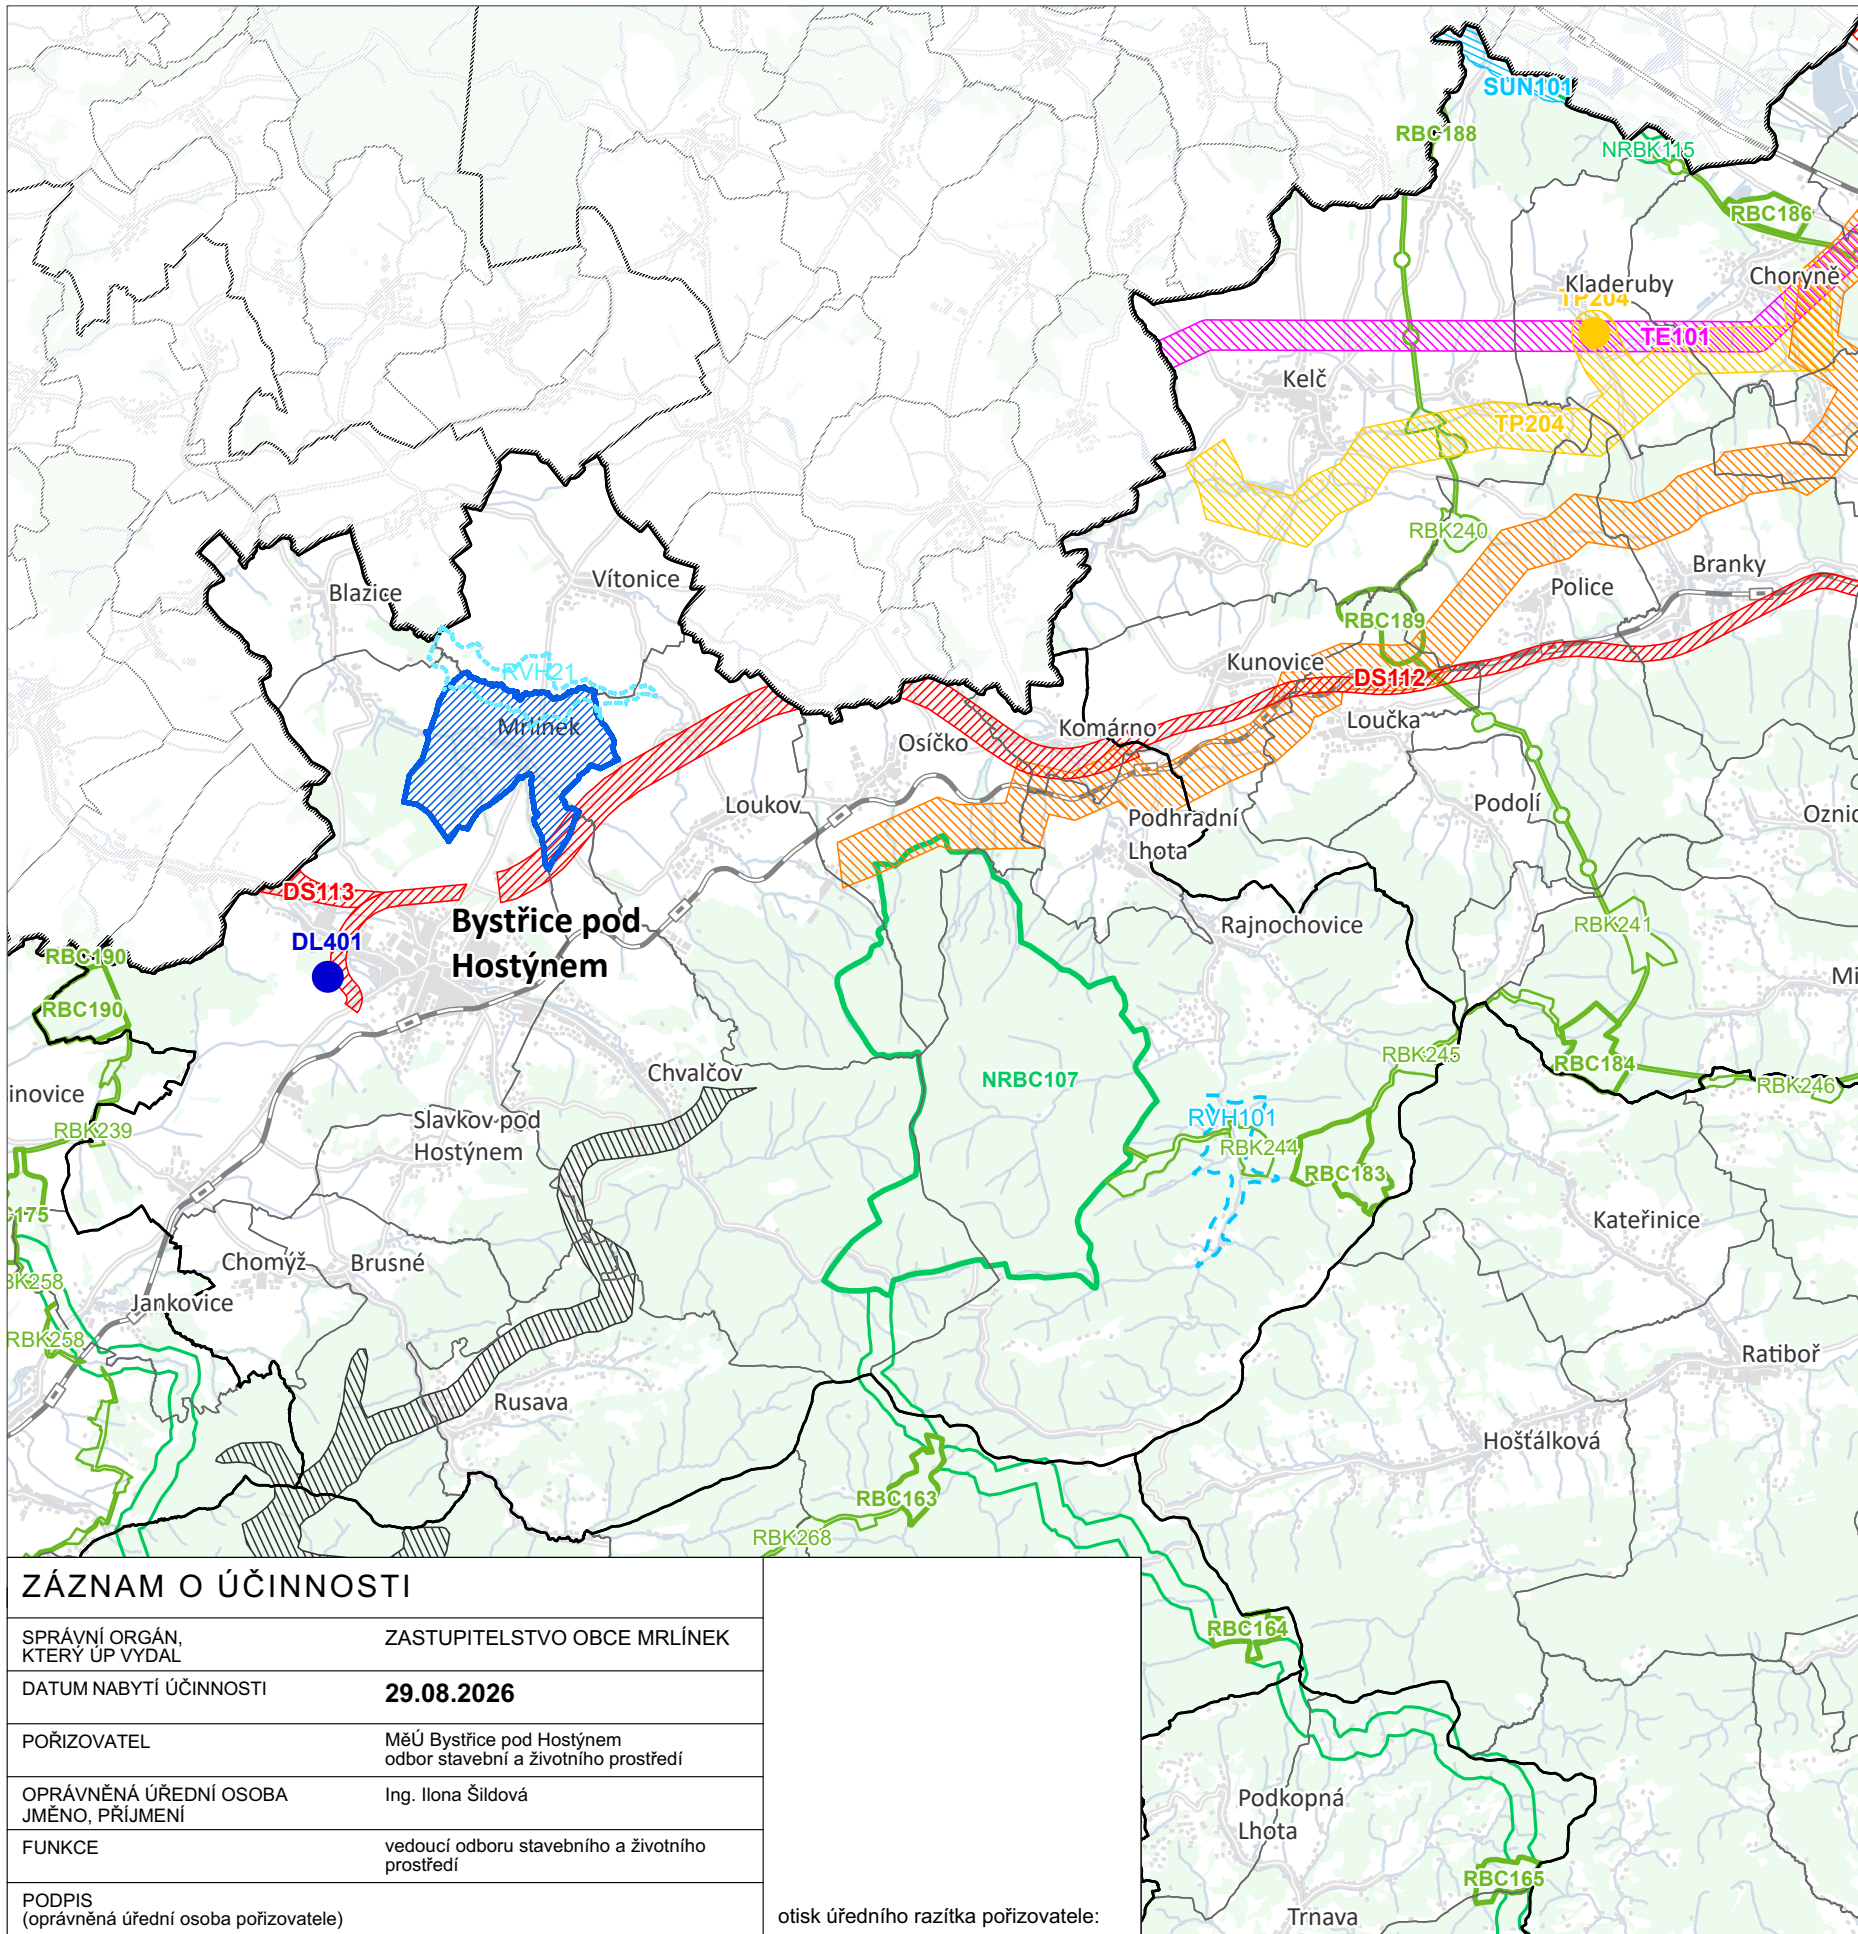

ZÁZNAM O ÚČINNOSTI	
SPRÁVNÍ ORGÁN, KTERÝ ÚP VYDAL	ZASTUPITELSTVO OBCE MRLÍNEK
DATUM NABYTÍ ÚČINNOSTI	29.08.2026
POŘIZOVATEL	MěÚ Bystřice pod Hostýnem odbor stavební a životního prostředí
OPRÁVNĚNÁ ÚŘEDNÍ OSOBA JMÉNO, PŘÍJMENÍ	Ing. Ilona Šildová
FUNKCE	vedoucí odboru stavebního a životního prostředí
PODPIS (oprávněná úřední osoba pořizovatele)	otisk úředního razítka pořizovatele:

Jevy informativní

- hranice kraje
- hranice ORP
- hranice obce
- silnice I. třídy
- silnice II. a III. třídy
- ulice, jiná komunikace
- ulice
- železniční trať
- železniční stanice a zastávka
- budova
- povrchový vodní tok
- vodní plocha
- zástavba, budova
- plochy lesa
- řešené území

Jevy schvalované

Plochy a koridory dopravní infrastruktury

- letecká doprava
- silniční doprava

Plochy a koridory technické infrastruktury

- zásobování plynem
- zásobování plynem
- produktovod, teplovod
- vodní hospodářství

Plochy a koridory územního systému ekologické stability



- nadregionální biocentrum
- nadregionální biokoridor
- regionální biocentrum
- regionální biokoridor

Plochy pro ochranu pohledových horizontů

- doplňkový typ objektu plochou (pohledový horizont)

Plochy a koridory územních rezerv

- vodní hospodářství

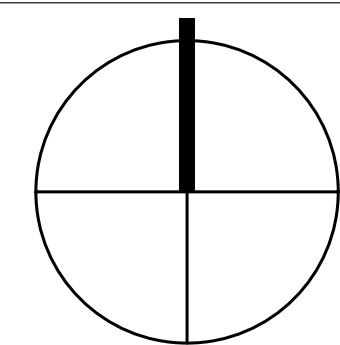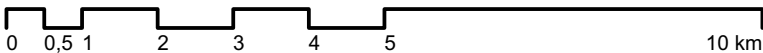

výtisk č.:

otisk autorizačního razítka:

Příloha č. 4

GENERÁLNÍ PROJEKTANT: sw architekti, s.r.o. IČ 07173971 Na Moráni 1750/4 128 00 Praha 2 www.swarchitekti.cz		
ZODPOVĚDNÝ PROJEKTANT: Ing. Lubor Sawicki, autorizovaný architekt ČKA 3654 gsm + 420 604 859 068 lubor.sawicki@swarchitekti.cz		VYPRACOVAL: Ing. arch. Zdeněk Modlītba Ing. Lubor Sawicki
OBJEDNATEL: OBEC MRLÍNEK	Č. ZAKÁZKY: 10_24	DATUM: 08/2026
ÚZEMNÍ PLÁN MRLÍNEK		MĚŘÍTKO
VÝKRES ŠIRŠÍCH VZTAHŮ		1:100000
		Č. VÝKRESU B/II.1

Mapový podklad: ZÚR ZK