















**LEGENDA:**

přechodné DZ


 B20a
  B26
  B20a  
B21a
  A6a
  A10

 Ip22
  A15
  C4a
  C4b

 Z4
  SSZ
 

DZ bude umístěno dle Tp66 - Zásady pro označování pracovních míst na pozemních komunikacích.


**SCHÉMA I** - STANDARDNÍ PRACOVNÍ MÍSTO - UPROSTŘED VOZOVKY - PROVOZ ŘÍZEN SVĚTELNÝM SIGNALIZAČNÍM ZAŘÍZENÍM  
DĚLKA PRACOVNÍHO MÍSTA cca 50 M. PRŮJEZDNÍ ŠÍŘKA MIN. 3 M.

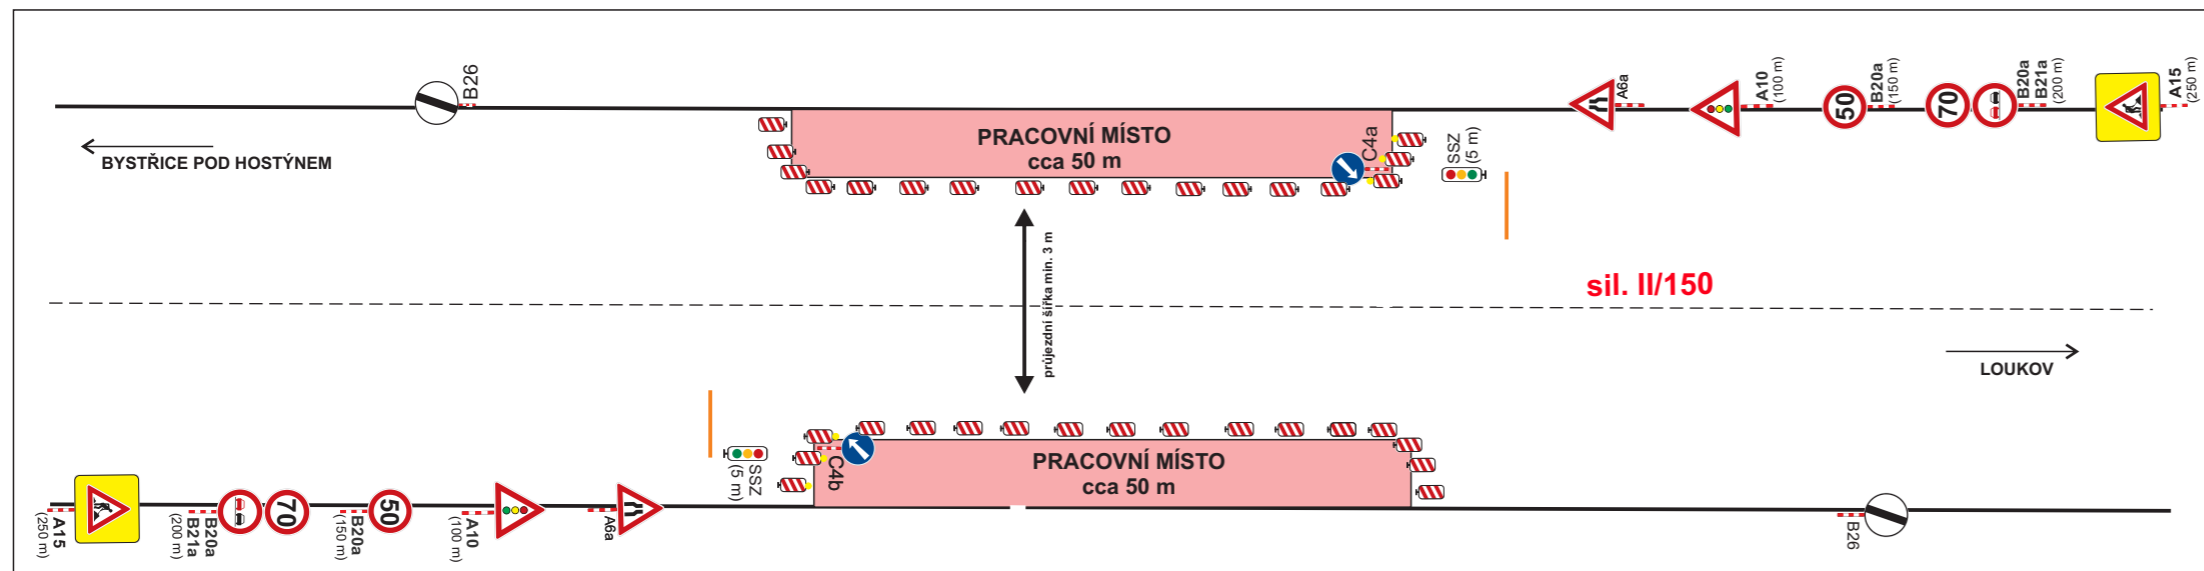

Stávající trvalé DZ, které bude v rozporu s přechodnou úpravou silničního provozu, bude dočasně překryto nebo přeškrtnuto.

V případě tvorby dopravní kongesce v ranní a dopolední špičce, bude provoz řízen řádně poučenými osobami (dle §79 zákona o sil. provozu) ve výstražném oblečení a se zastavovacími terči (§32 vyhlášky č.30/2002 Sb.)

**Termín částečné uzavírky: 18.4. - 30.5.2025**

VYPRACOVAL: Radka Zeťáková	ODSOUHLASIL:	
KRAJ: ZLÍNSKÝ	INVESTOR:	
M.Ú.: Bystřice pod Hostýnem	ZHOTOVITEL: Správa a údržba silnic Kroměřížska	IČO: 031 81 936
AKCE: STAVBA PROPUSTKU Loukov na sil. II/150 v k.ú.: Bystřice pod Hostýnem		Sídlo: Růžová 272/1, 110 00 Praha 1 Provozovna: Sázaný 539, 756 43 Kelč
PŘÍLOHA: SITUACE - PŘECHODNÉ DOPRAVNÍ ZNAČENÍ		FORMÁT: A3
		DATUM: 3/2025
		ZAK.ČÍS.: Z01825DZ
		ARCHIVNÍ ČÍS.: