


ÚZEMNÍ PLÁN MRLÍNEK

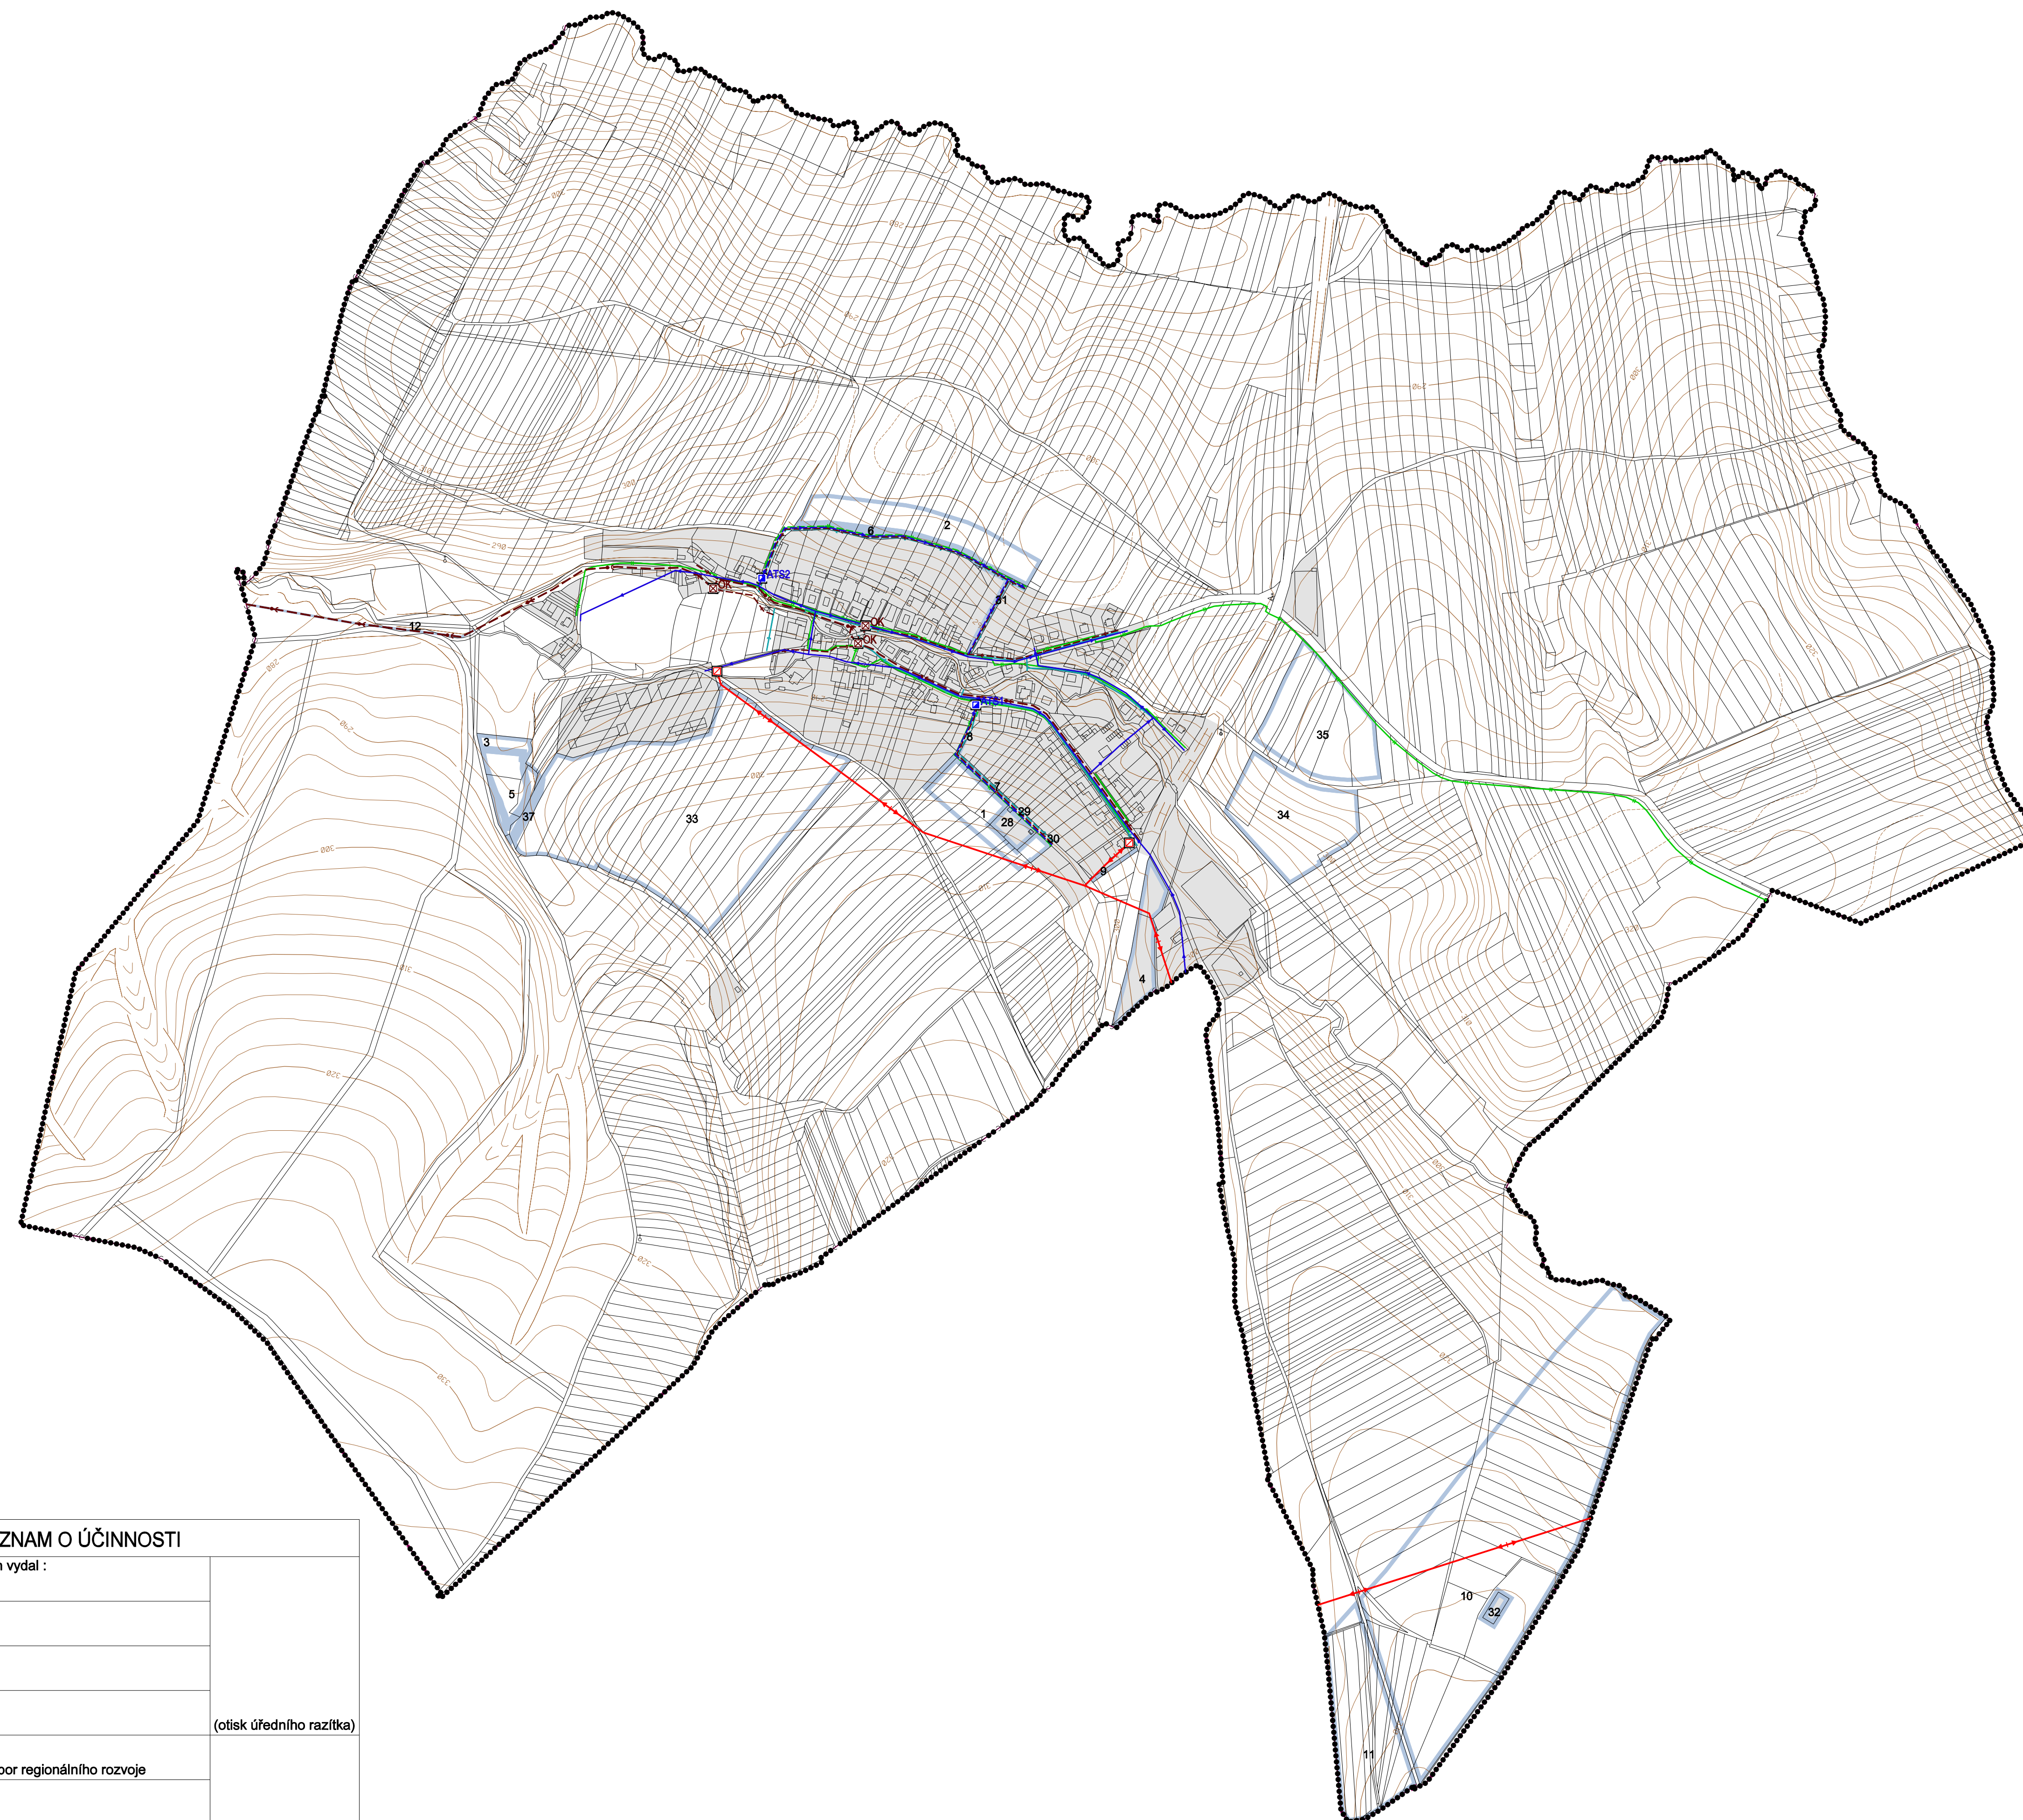

stav	návrh	
—	—	hranice katastru
—	—	řešené území
—	—	zastavěné území
—	10	ID plochy s rozdílným způsobem využití
—	—	návrhové plochy - zastavitelné plochy
—	—	místní vodovod
—	—	automatická tlaková stanice
—	—	stoka dešťové kanalizace
—	—	pátevní stoka splaškové kanalizace místního významu
—	—	stoka splaškové kanalizace
—	—	odlehčovací komora
—	—	venkovní vedení elektrické sítě VN 22 kV
—	—	distribuční trafostanice
—	—	plynovod STL

ZÁZNAM O ÚČINNOSTI	
Správní orgán, který územní plán vydal :	
Zastupitelstvo obce Mrlínek	
Číslo jednací :	
Datum vydání :	
Datum nabytí účinnosti :	(otisk úředního razítka)
Pořizovatel :	
MěÚ Bystřice pod Hostýnem, odbor regionálního rozvoje	
Jméno a příjmení :	
Ing. Pavel Doležal	
Funkce :	
vedoucí oddělení územního plánování	
Podpis :	
(oprávněná úřední osoba pořizovatele)	(otisk úředního razítka)

ARCHITEKTONICKÁ KANCELÁŘ - Ing.arch. Vanda CIZNEROVÁ Labská 25, 625 00 BRNO, tel./fax: +420 547 241 407, E-mail: ciz@nextra.cz		
Objednavatel: Obec Mrlínek	Stupeň: ÚPD	Zak. č.: 16/2008
Kraj: Zlínský	Měřítko: 1:5000	Datum: 9/2009
Autorský kolektiv: Ing. arch. Vanda Ciznerová Ing. F. Zábavský, I. Janková Ing. Pavel Janáček Ing. Miloslava Škvarčilová Ing. Eliška Zimová, PaDr. P. Hartl, CSc. Roman Staněk		Razítka: urbanismus vodní hospodářství, plyn energetika, spoje doprava životní prostředí, ÚSES digitální zpracování
Název akce: ÚZEMNÍ PLÁN MRLÍNEK		Podpis:

I. NÁVRH
I./3 VÝKRES KONCEPCE VEŘEJNÉ INFRASTRUKTURY

